


# 114學年度第2學期外掃區域配置圖

115.01.21起適用

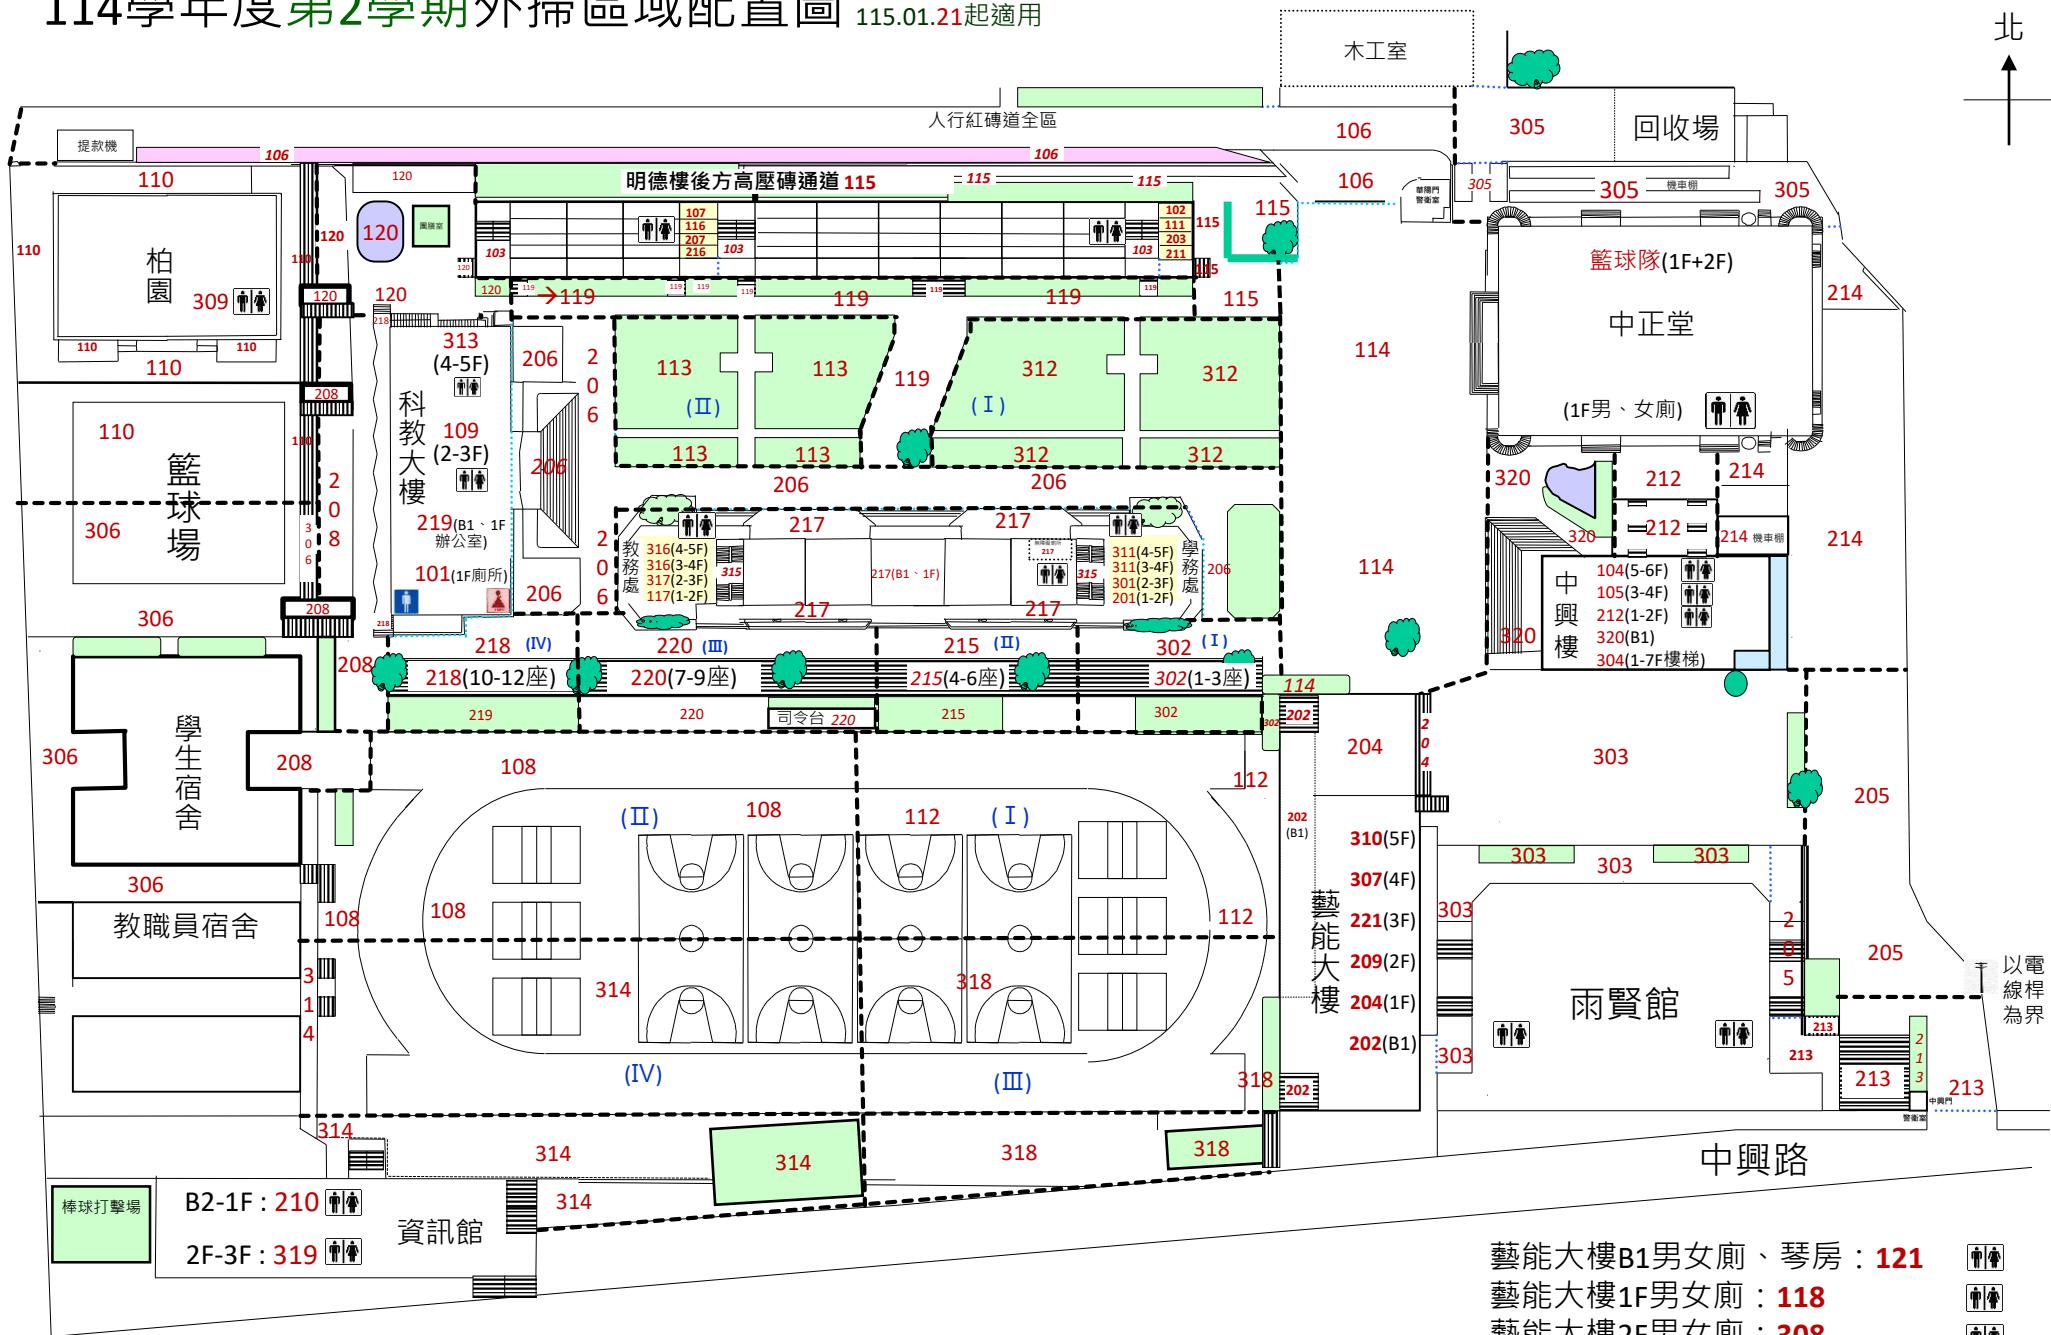

藝能大樓B1男女廁、琴房：121



藝能大樓1F男女廁：118



藝能大樓2F男女廁：308



藝能大樓3F男女廁：321



藝能大樓4F男女廁、走廊：307



藝能大樓5F男女廁、走廊：310



藝能大樓B1走廊、B1-6F樓梯：202

